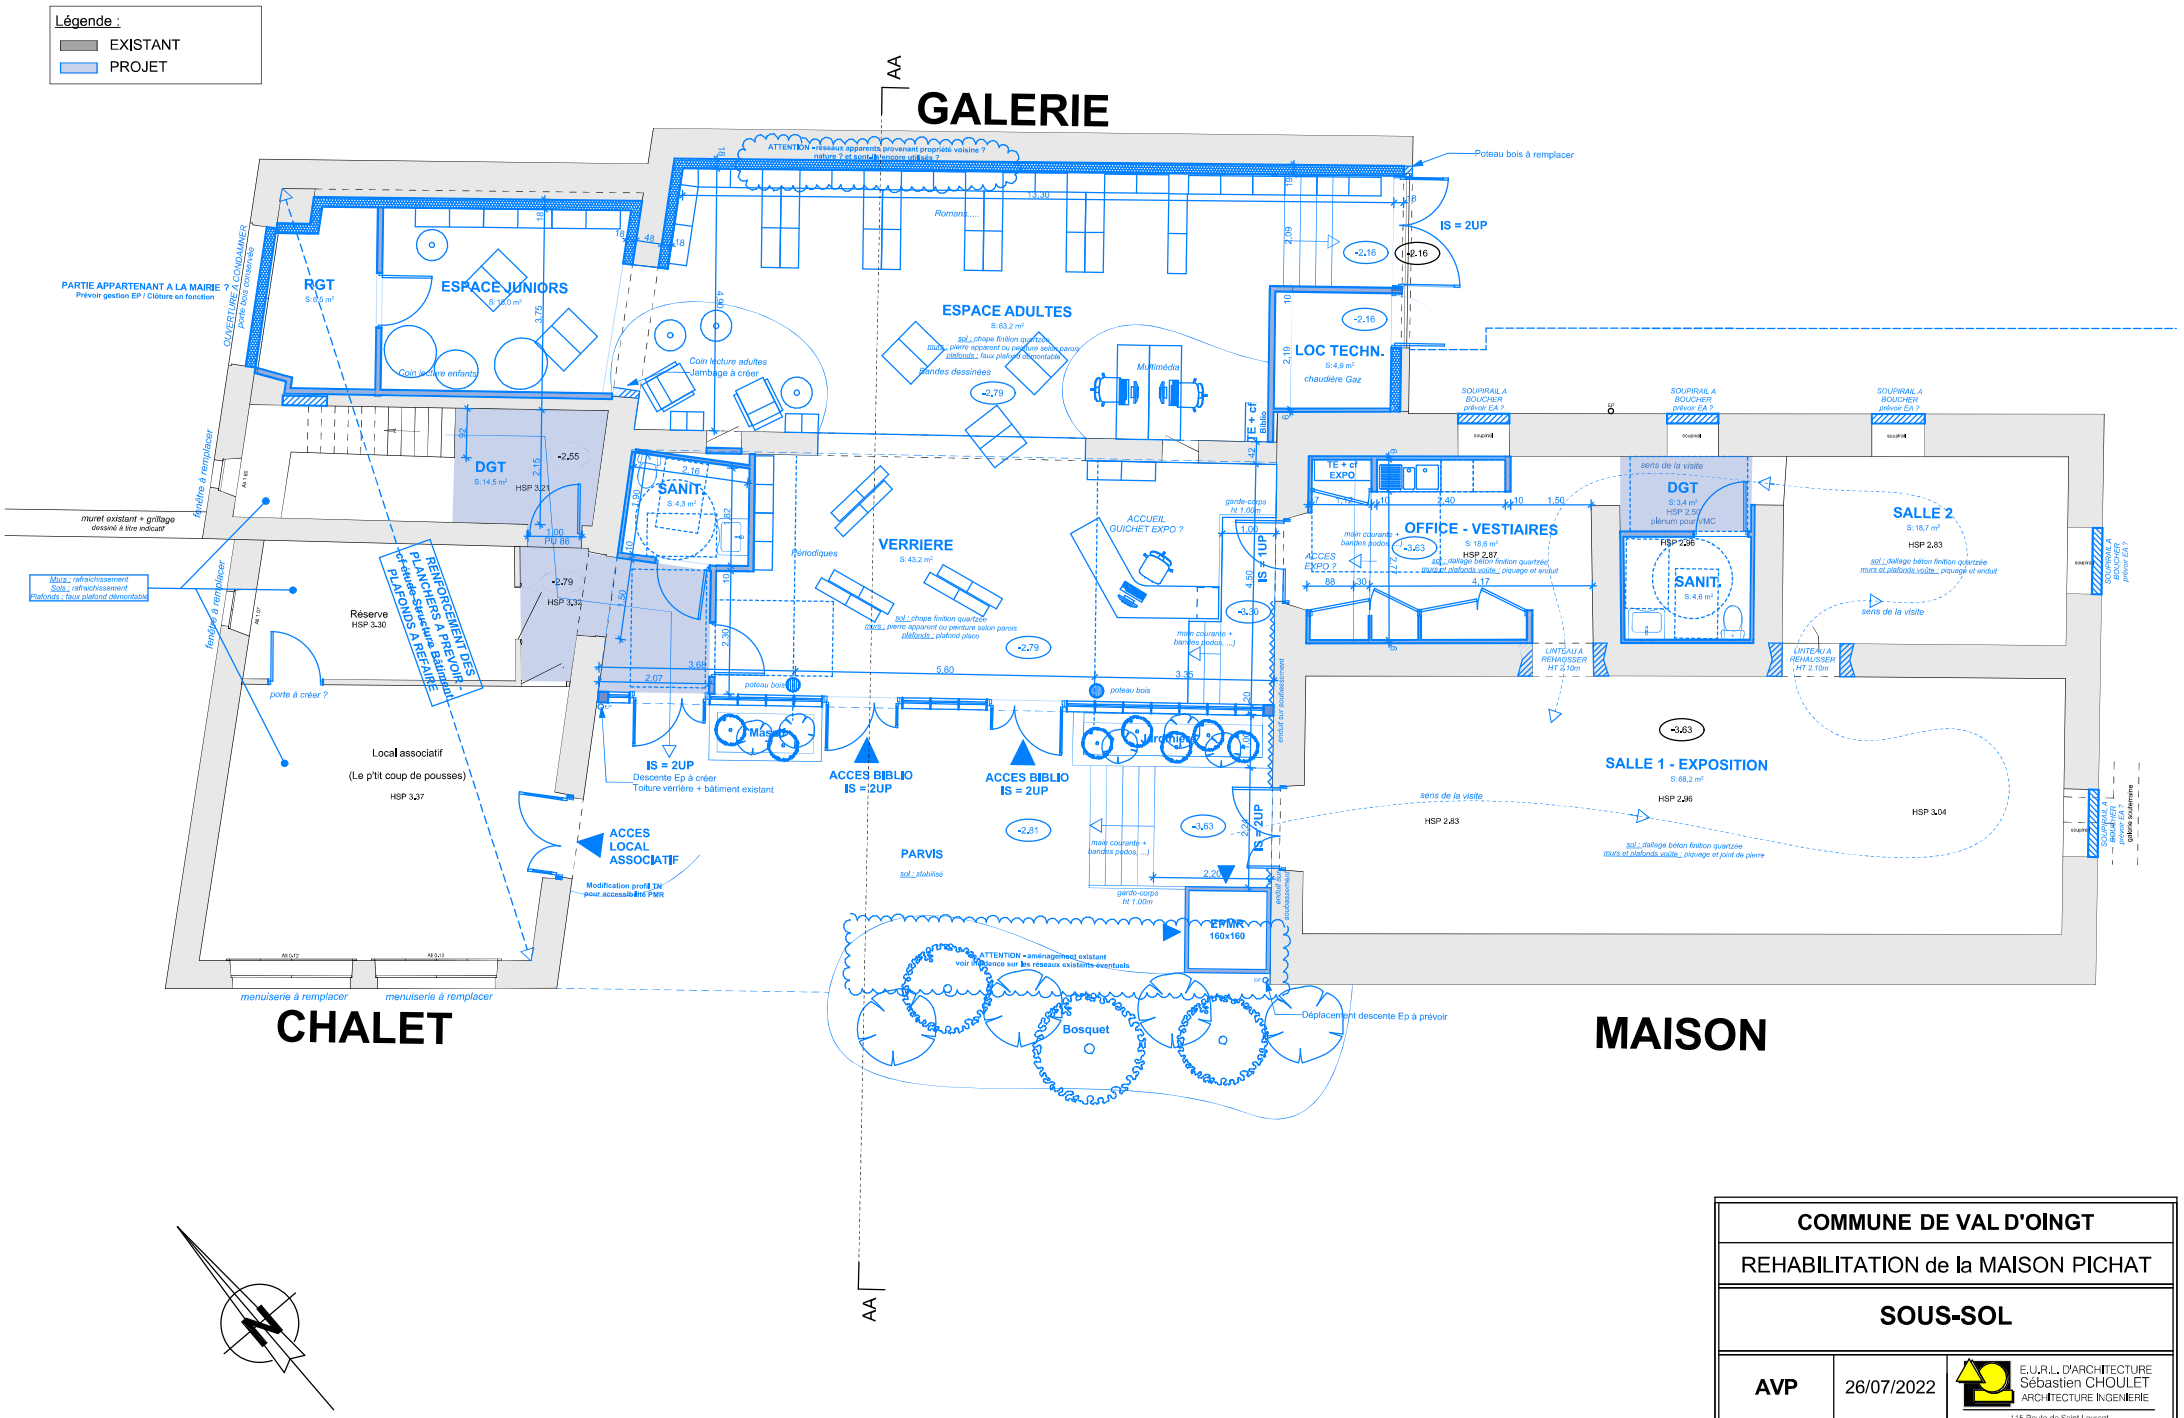

COMMUNE DE VAL D'OINGT		
REHABILITATION de la MAISON PICHAT		
SOUS-SOL		
AVP	26/07/2022	E.U.R.L. D'ARCHITECTURE Sébastien CHOULET ARCHITECTURE INGENIERIE
BF	Echelle 1:100	115 Route de Saint Laurent Les Auberges -BP3- 69770 LONGESSAIGNE Tél.: 04 74 70 28 00 EMail: contact@choulet-architecte.fr www.choulet-architecte.fr